



ВИД А
МАСШТАБ 1:5

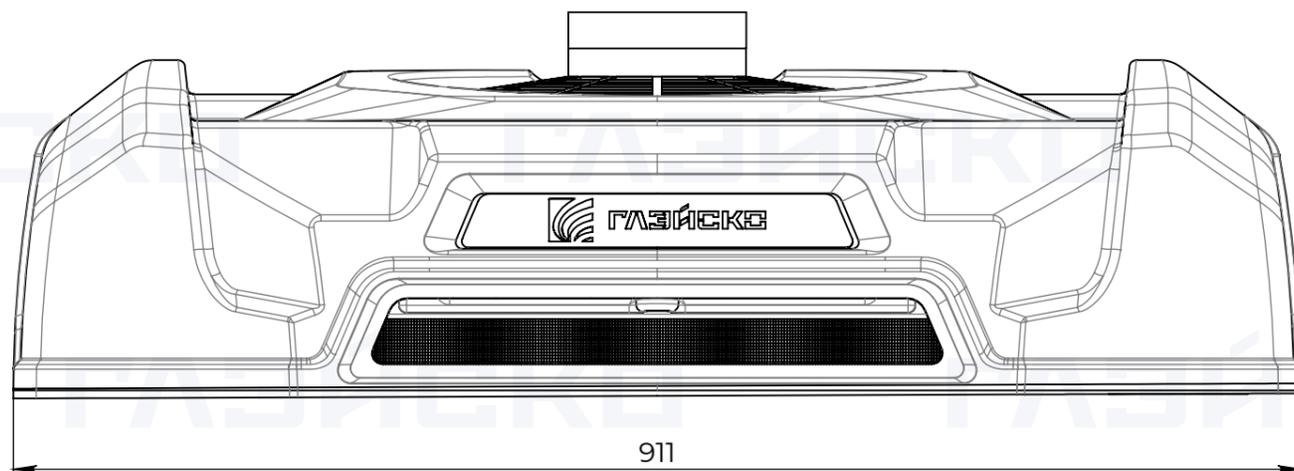

911

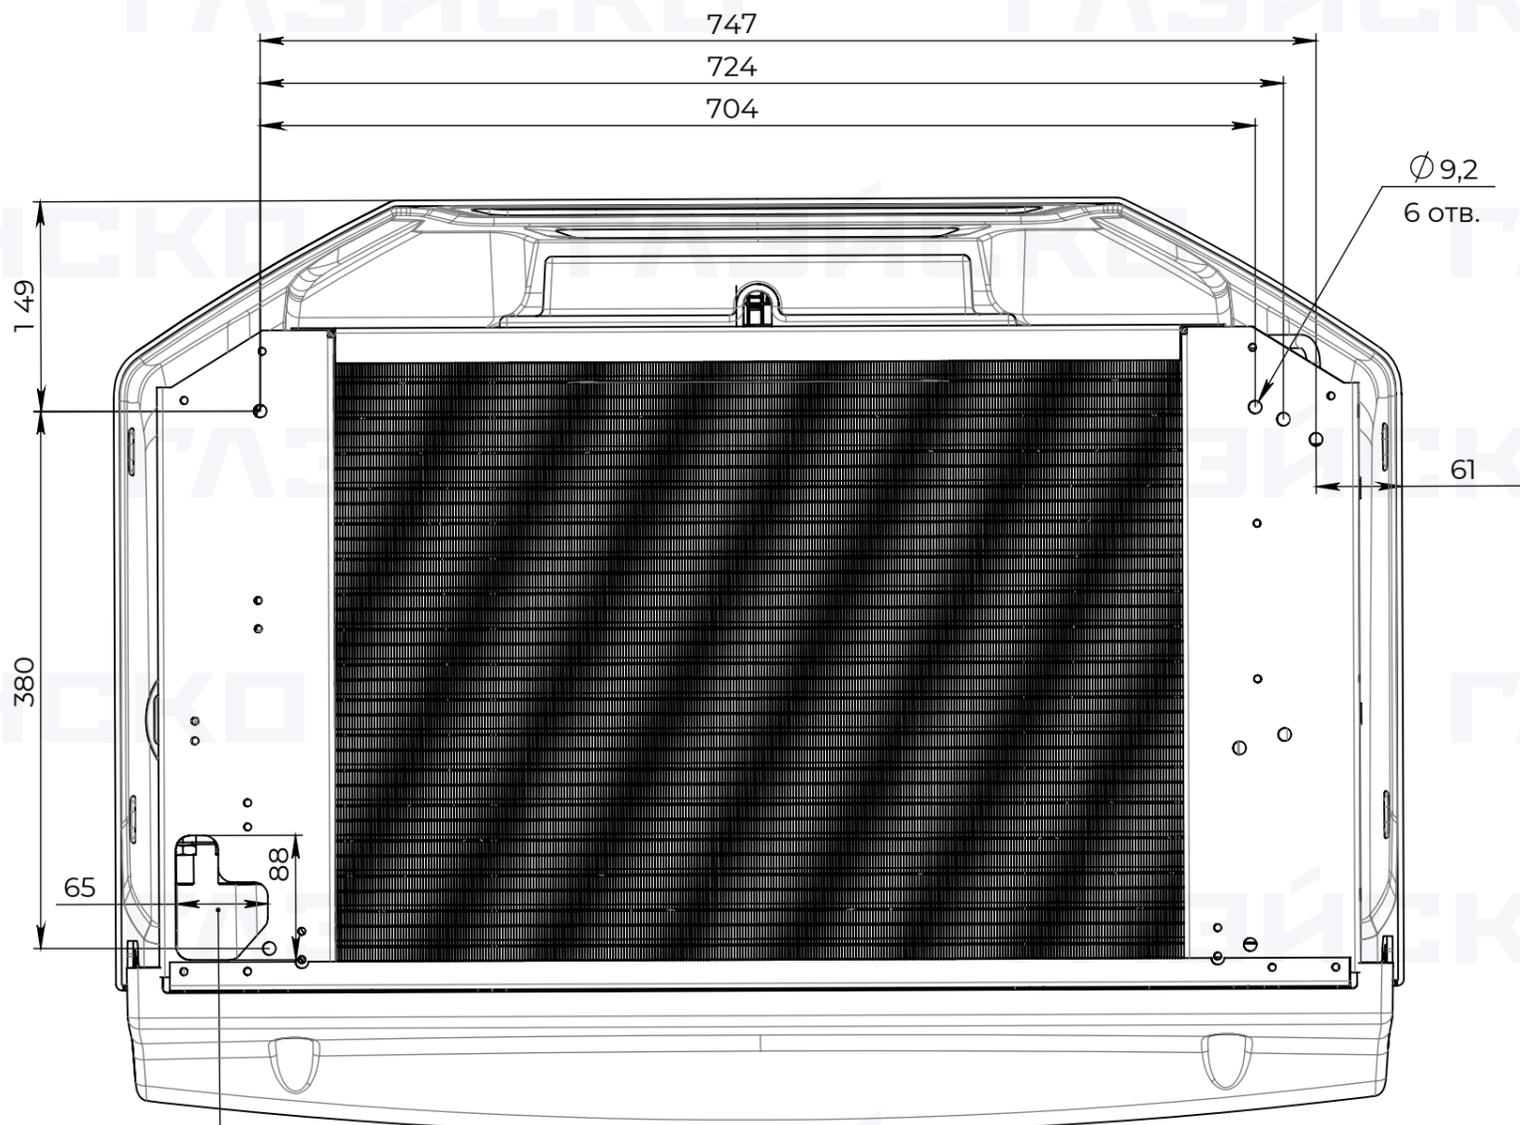

$\varnothing 9,2$
6 ОТВ.

61

Отверстие для трубопроводов

